


# ミリカローデン那珂川 ホール舞台平面図 1/100

催し物名称	利用日	年	月	日( )	~	月	日( )
申請者 (主催者)	時間	:	~	:	開場	:	開演

- ホリゾント幕
- 大黒幕
- バトン11
- バトン10
- 正面反射板
- ホリゾントライト
- 袖幕2
- バトン9
- バトン8
- 天井反射板2
- サスペンションライト3
- 一文字幕4
- バトン7
- バトン6
- バトン5
- 引窓幕2
- 一文字幕3
- バトン4
- バトン3
- サスペンションライト2
- 袖カットマスク
- スクリーン・ボーダー共
- 引窓幕1
- 一文字幕2
- 天井反射板1
- バトン2
- サスペンションライト1
- ボーダーライト1
- 袖幕1
- バトン1
- 筋巻幕
- 映り鏡板外2
- 映り鏡板外1
- 映り鏡板中央
- 映り鏡板
- (\*電動)

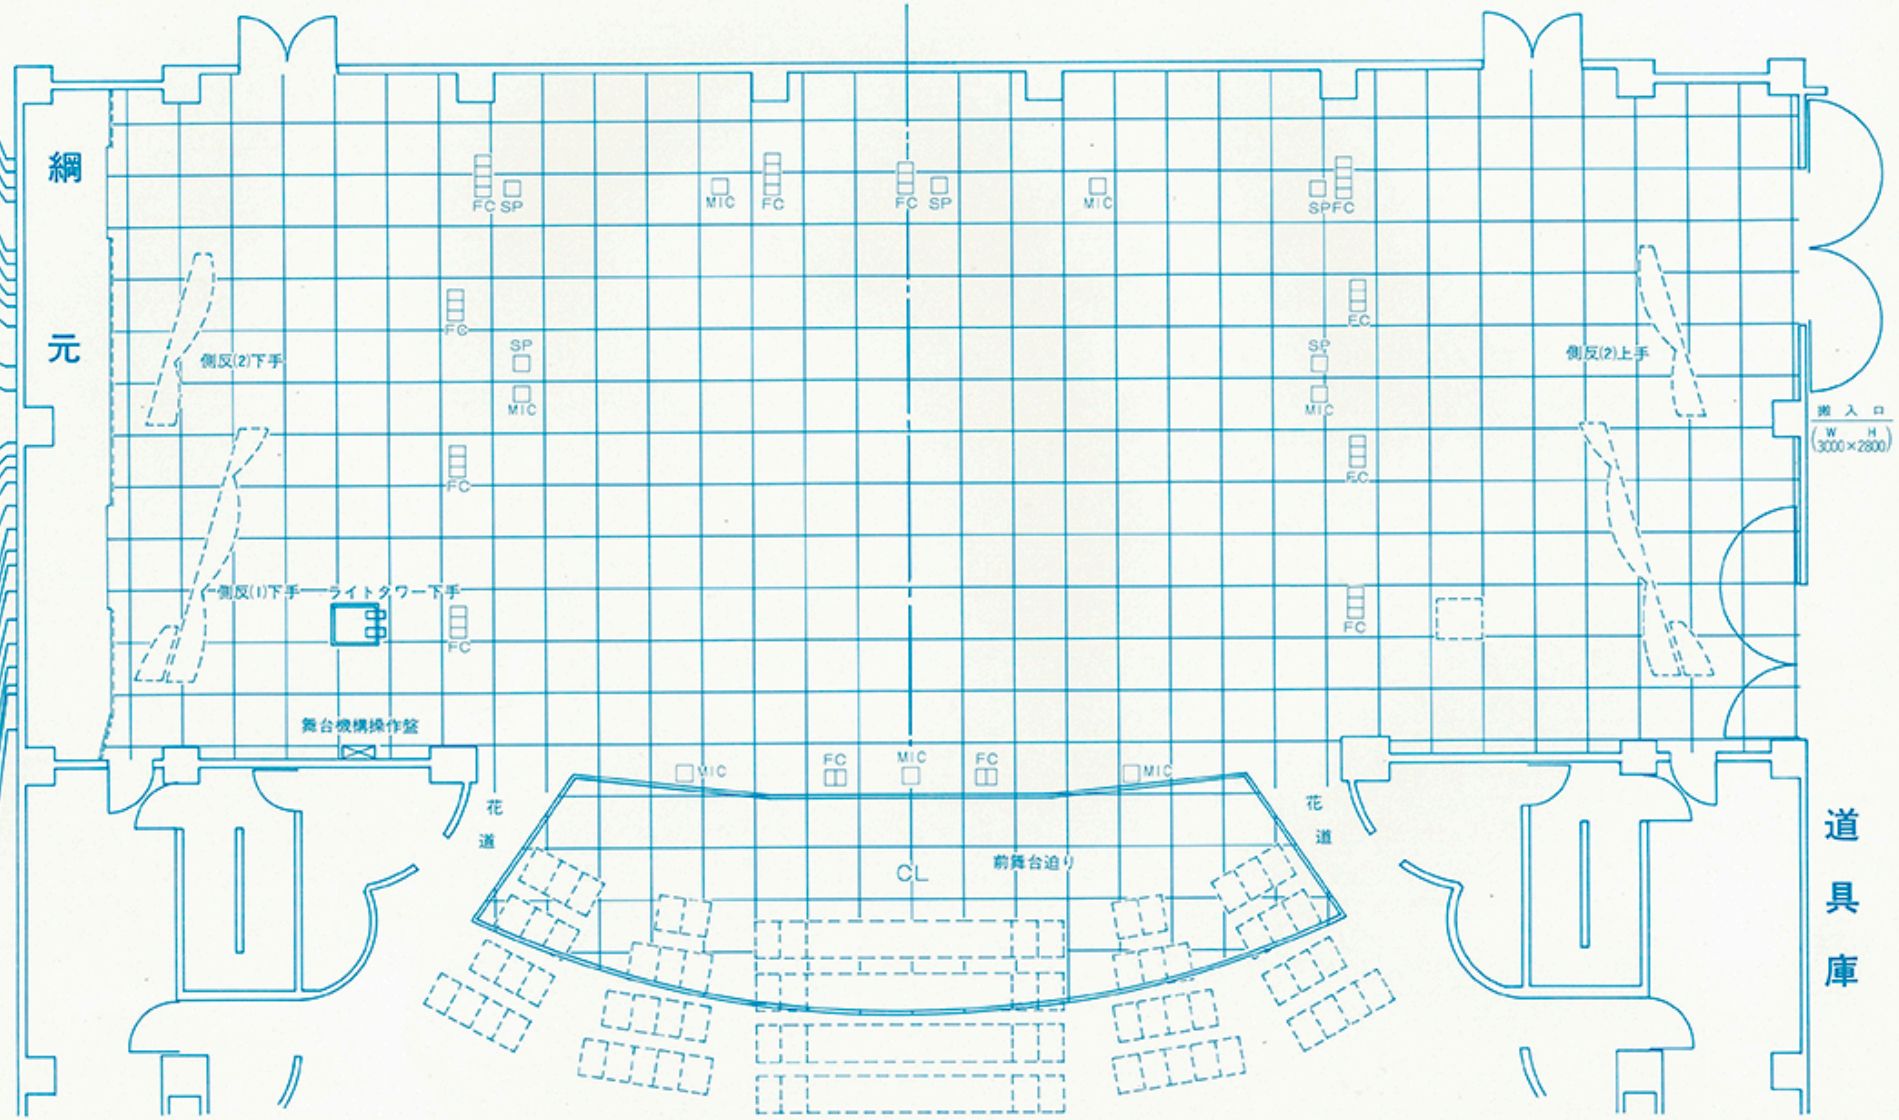

■ 間口=16.25m 奥行=13.5m (前舞台迫り4.1m) 高さ=8.5m